

ועדה מקומית "השומרון"
נתקבל
18-12-2015
277

נספח ניקוז והידרולוגיה

הועדה המקומית לתכנון ובנייה - השומרון	תוכנית 353-ג-262444
אור עקיבא	
שכונת "אור ים"	
מסמך	מסמך
18.12.2015	18.12.2015

נספח לתכנית גליון 1 מתוך 5

תחולה	נספח מנחה
תיאור	אגני ניקוז מצב קיים ותכנית סקר ארקע-תנחה
תאריך עריכת הנספח	10.11.2016
הועדה המקומית לתכנון ובנייה - השומרון	קני"מ
תוכנית 353-ג-262444	1:5,000
תאריך	2840-1

המלצה	הפקדה
בישיבה מס' 79	מסמך 6-15
18.12.2015	18.12.2015
תאריך	מסמך
מסמך	מסמך
מסמך	מסמך

עומד כהן	מסמך	עומד כהן	מסמך
תאריך	מסמך	תאריך	מסמך

מס'	תיאור	תאריך
1	עדכון רקע	26.11.14
2	עדכון רקע	02.12.15
3	עדכון רקע	08.03.16
4	עדכון רקע	16.10.16

לעיון לאשר למכרז לביצוע

פלגי מים בע"מ
חברה לפיתוח מקורות מים
יקבעם המושבה 20600
טל. 04-9893078, 04-9893231
פקס. 04-9893502
office@p-ma.co.il
www.palgey-maim.co.il

הוכן עבור

תכנית שכונת "אור ים" - אור עקיבא

תכנית ניקוז במצב קיים וסקר ארקע תנוחה


הכין	עומד כהן	קני"מ	1:5,000
שרטט	תמר הראל	תאריך	10.11.2016
בקר	אברי ליבנה		

שם הקובץ H:\DATA-04\03-13-2840\2013DWG\DRAWINGS_PM2840-1\AGAN.DWG

מס' הגליון 2840-1

הודעה על הפקדת חכמת מס' 353-ג-262444
פורסמה בילקוט הפירסומים מס' 7269
מיום 22.12.15 עמוד 453

הודעה על אישור תכנית מס' 353-ג-262444
פורסמה בילקוט הפירסומים מס' 7269
מיום 22.12.15 עמוד 453

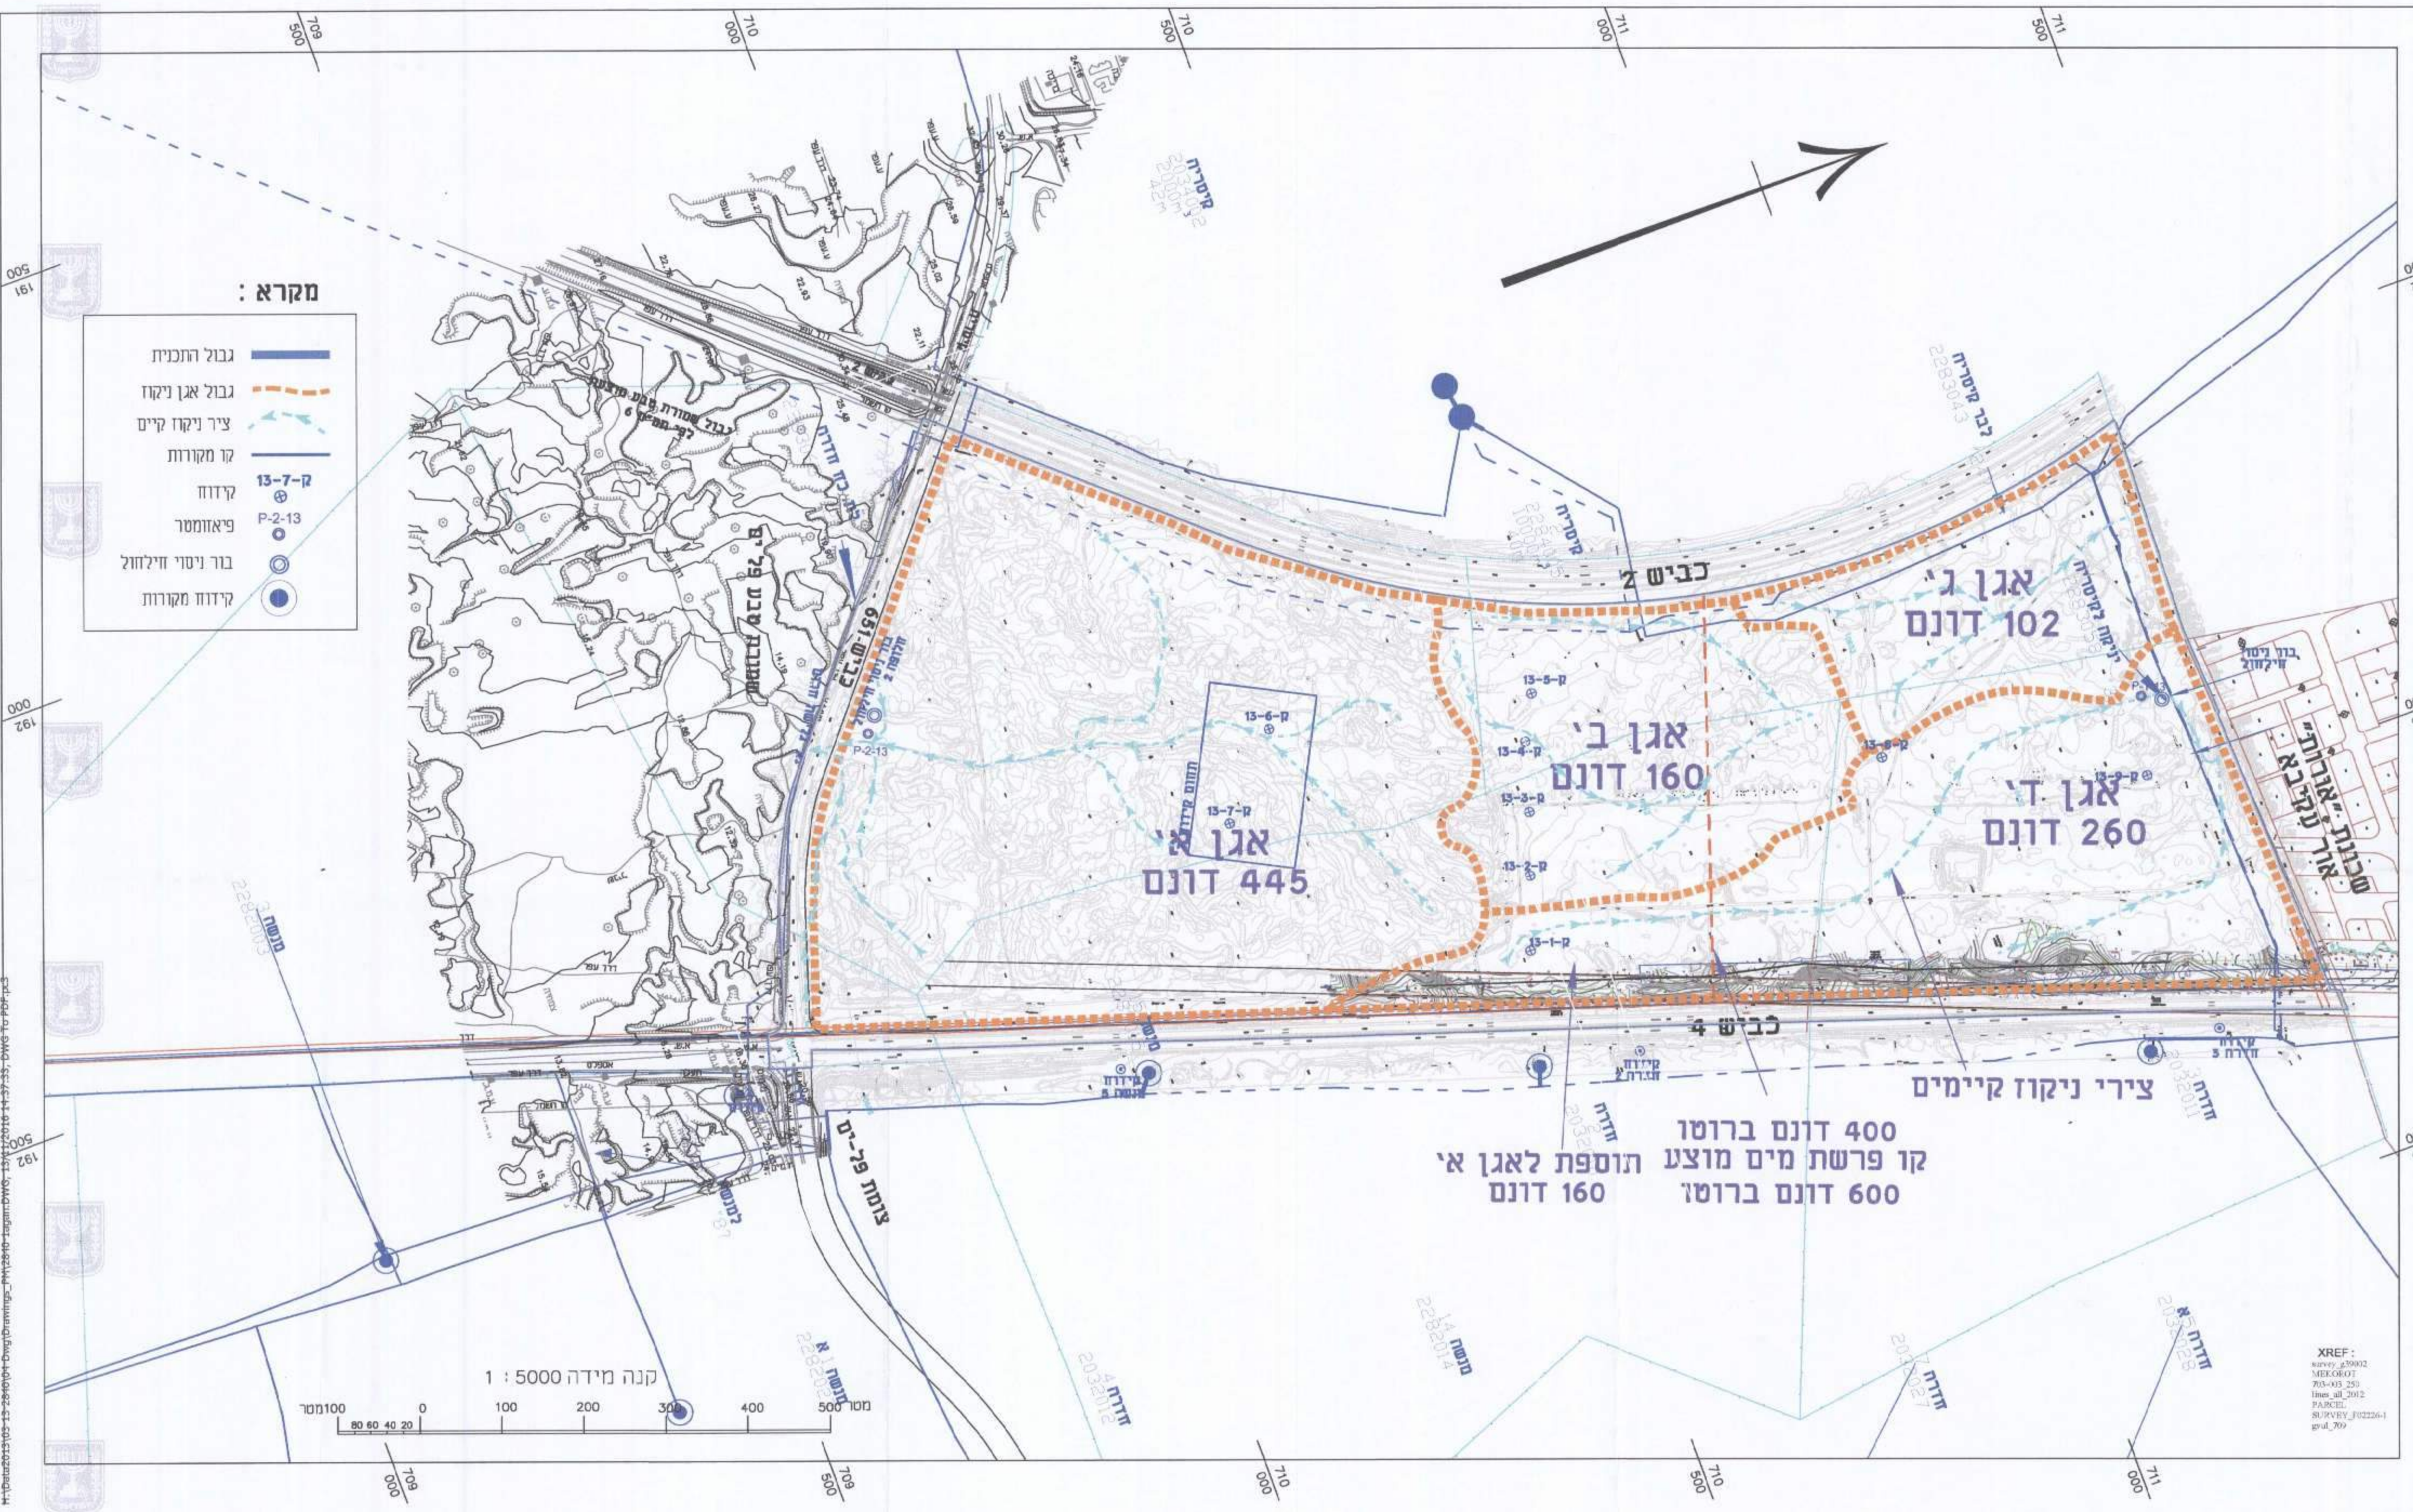

מקרא :

גבול התכנית	—
גבול אגן ניקוז	- - -
ציר ניקוז קיים	—
קו מקורות	—
קדוח	⊙
פאוזמטר	⊙
בור ניסוי חילחול	⊙
קדוח מקורות	⊙

תוכנית מס' 353-ג-262444, תאריך: 18.12.2015, מסמך: 6-15, חלק: 1 מתוך 5