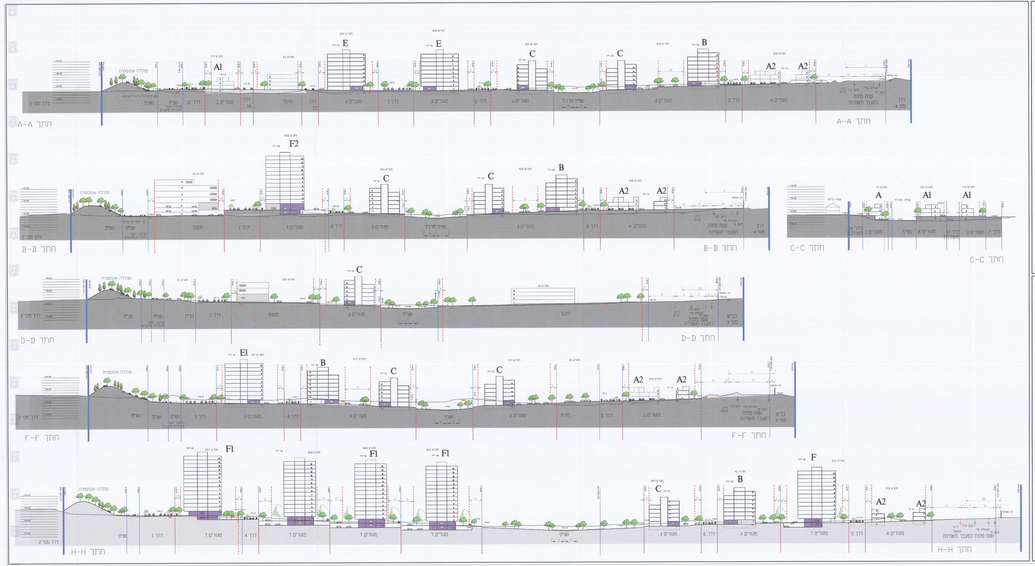

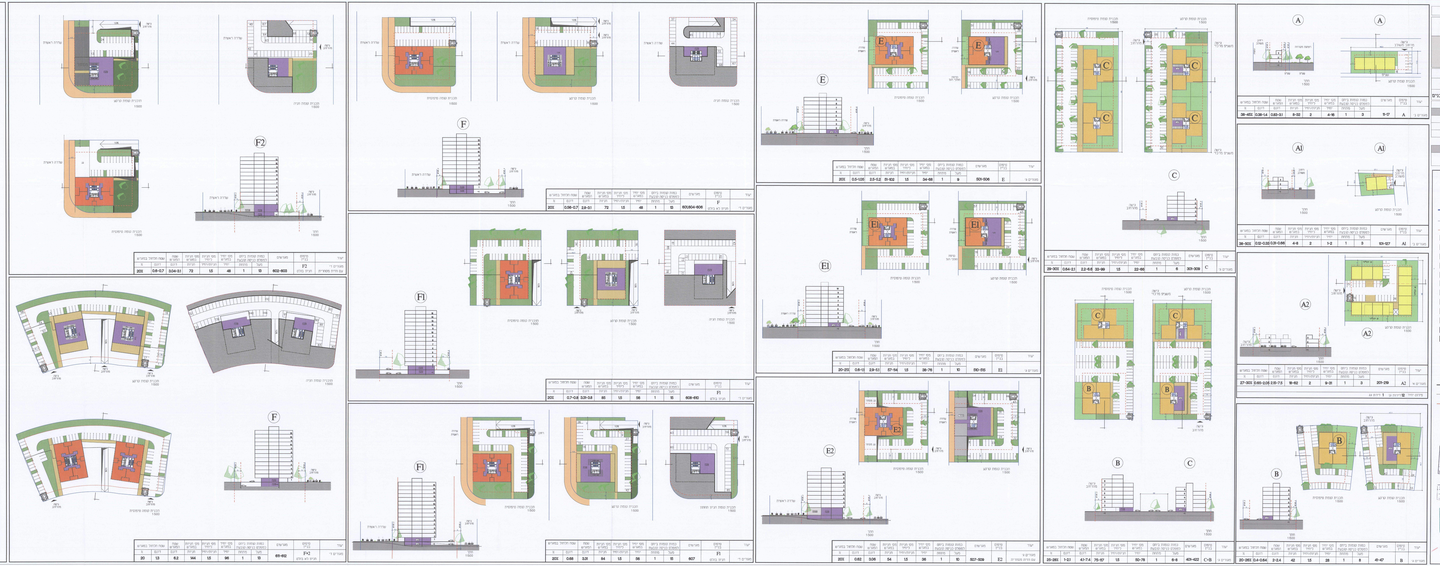

נספח בינוי

נספח לתכנית מס'
353-0262444

אר שיבא
שכונת אור יהודה

נכין_ד_מיכו_ן

תוכנה	מגמה
תאור המסמך	תוכנית תיירות פיסוי מבנים
תאריך עדכונו	אוגוסט
קנ"מ	1:500

שמות המשתמשים

עורך המסמך	מיכאל אביב (מיכאל אדריכלים בע"מ)

מקרא נספח בינוי

- מפת בינוי
- עבור תכנון
- עבור מדידה
- גבול מגרש
- גבול מגרש על פי הסכם - מתוס. A
- בניין מגורים B-A הסכם - מתוס. C-D
- בניין B-A מגורים - מתוס. E
- בניין מגורים C-D הסכם - מתוס. F
- מבנה
- בניין מאושר
- בינוי מאושר
- בינוי מבוטל מחוק
- אזור נמוך
- מדרגות ומעברים
- שפת מבני כיתון
- מרפסת
- מרפסת
- אזור מדרגות
- מדרגות
- כיתוף מדרגות (בין נמוך לגבוה)
- נמוך מהכיתון
- מ. מרוצפת מגוונת
- מ. מרוצפת מגוונת

| | | |