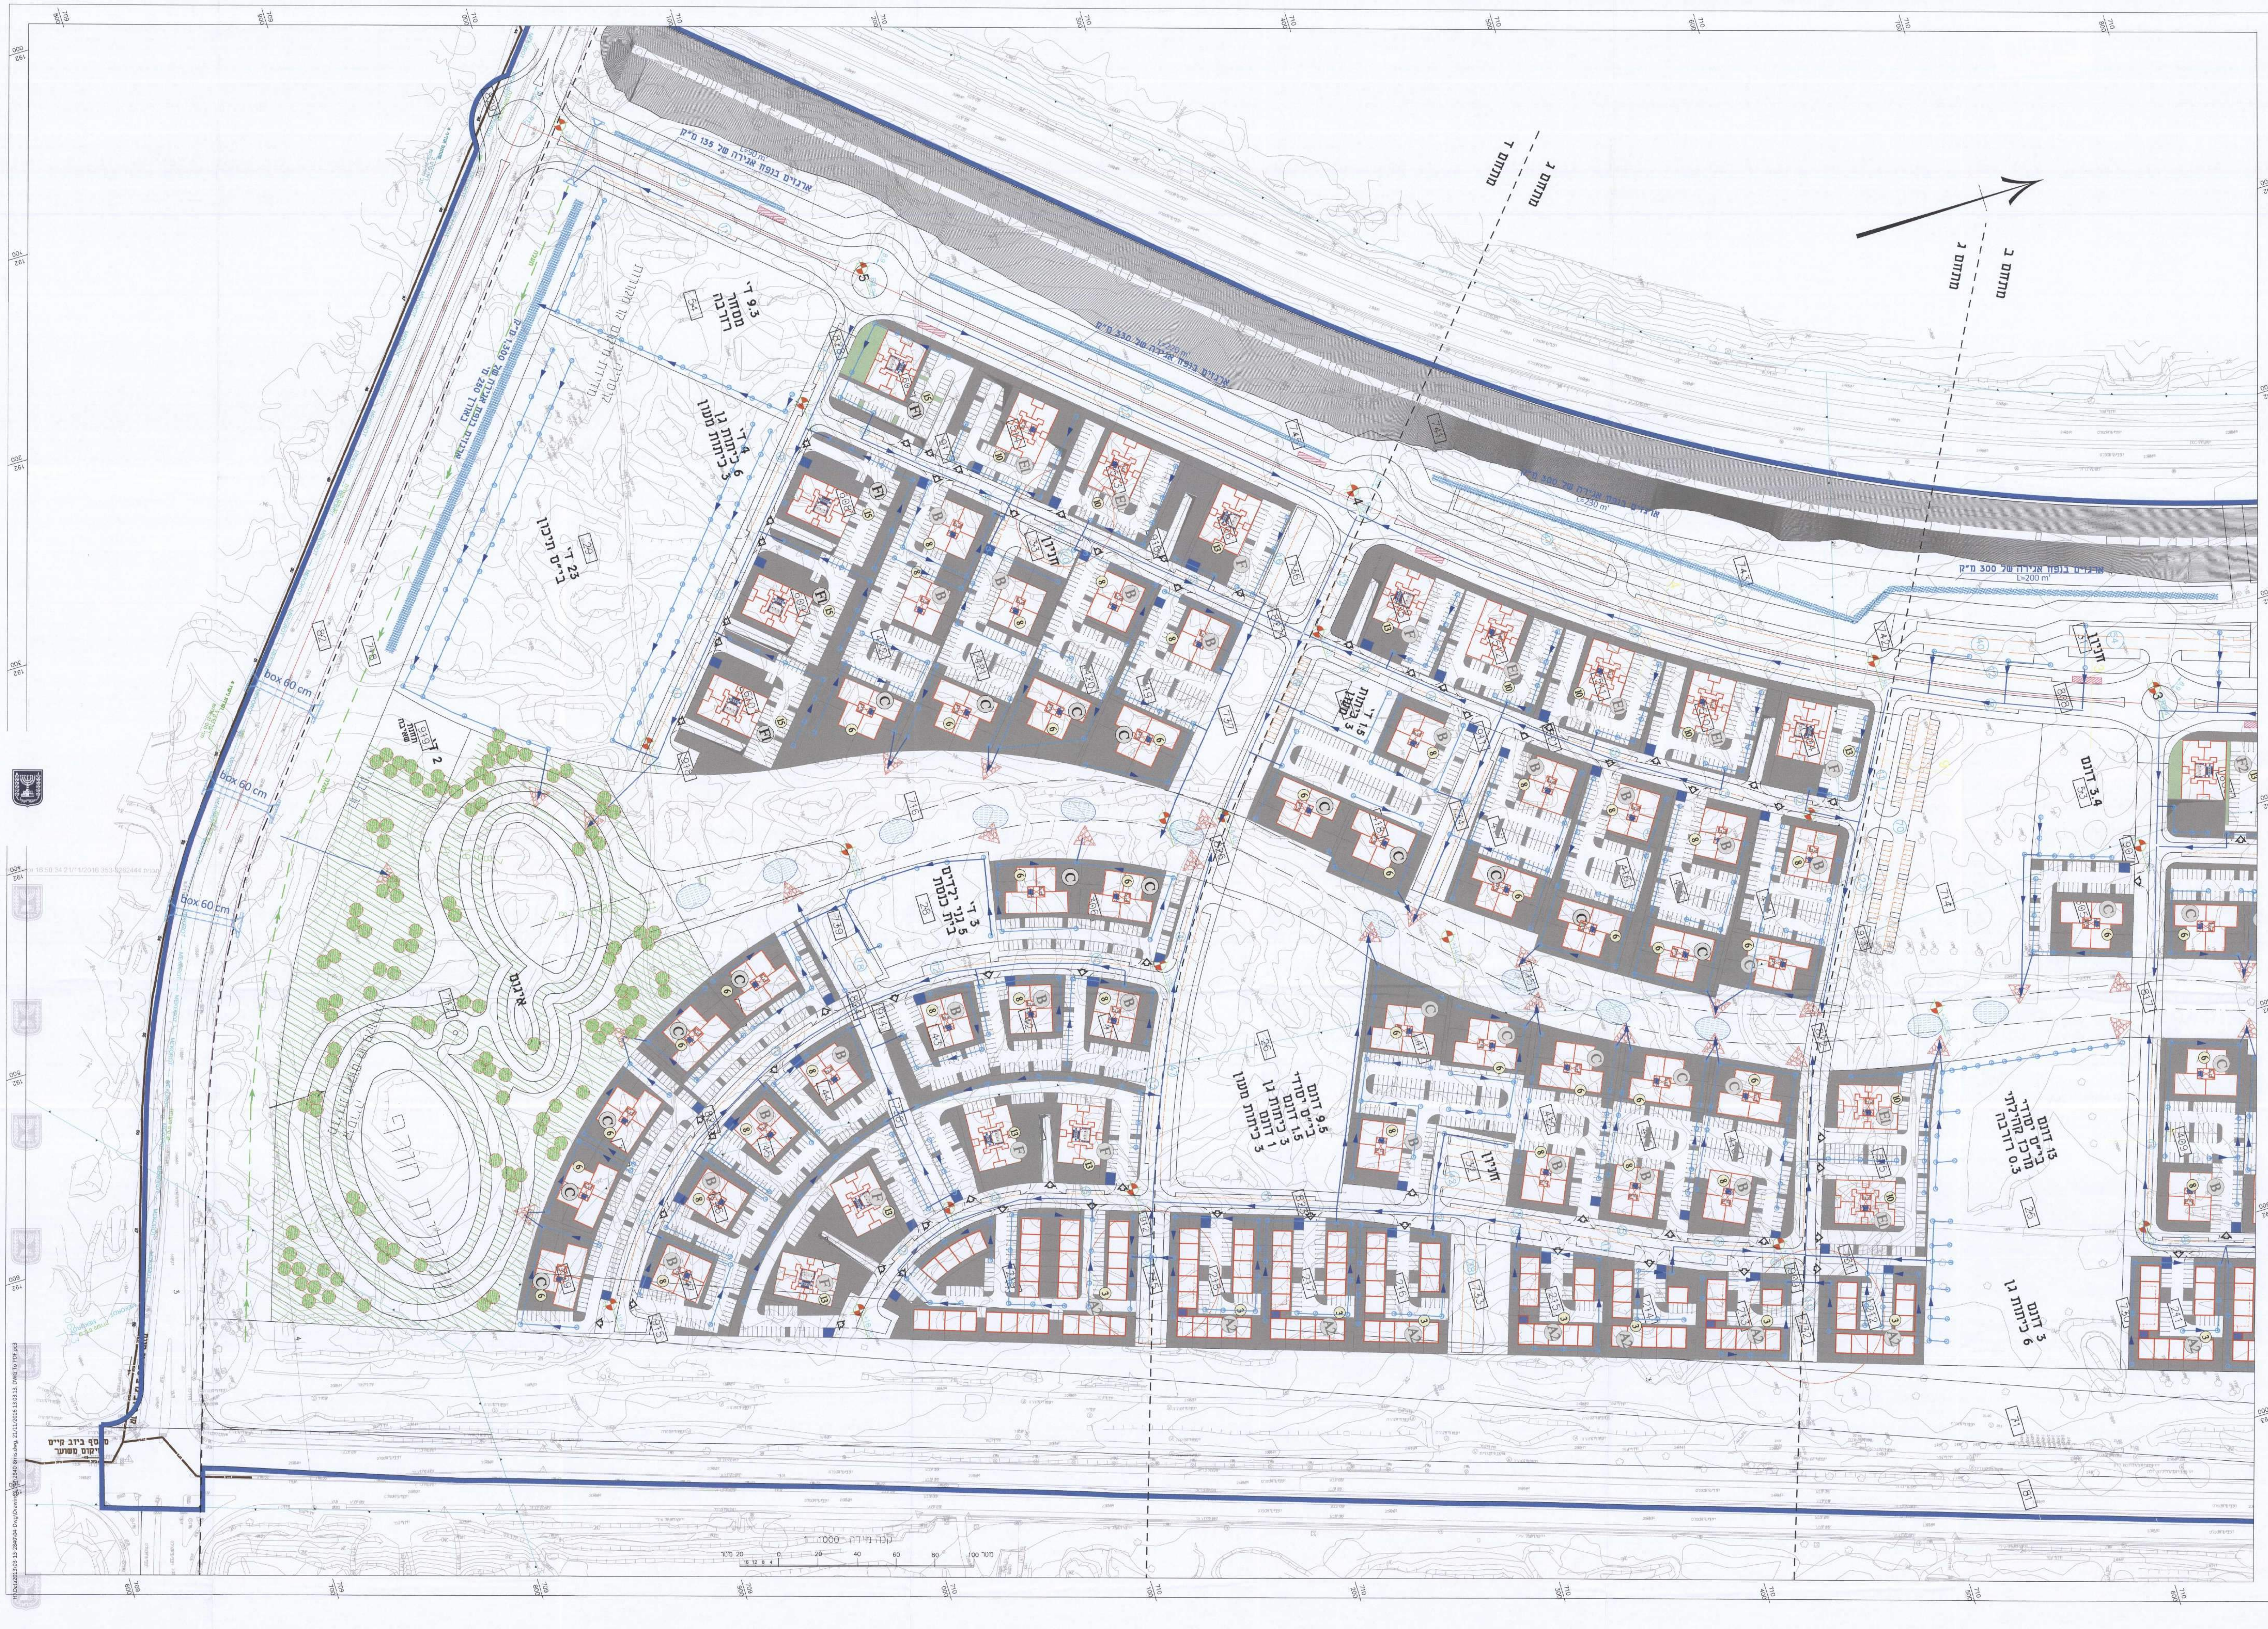

נספח ניקוז והידרולוגיה

תכנית מס׳ 353-0262444

אור עקיבא
שכונת "אור ים"

נספח לתכנית גליון 4 מתוך 5

תחולה	נספח מנחה
תיאור	מערך ניקוז מתוכנן תנוחה-גיליון דרומי
תאריך עריכת הנספח	10.11.2016
רשימת התרשימים	קנ"מ
2840-8-2	1:1,000

שמות וחתימות:

עומר כהן	שם: עומר כהן	חתימה:
	תאגיד: פלגי מים	

ועדה מקומית "השומרון"
נתקבל
18-12-2016
2ג7

מקרא :

מתקן קליטה והחדרה	◎
צנרת ניקוז מחוררת	▶
ארגזי ניקוז	▨
בריכות השהיה וחילחול	⬭
מתקן מוצא לניקוז	▲

הועדה המקומית לתכנון ובנייה - השומרון
תוכנית 353-0262444
הומלצה להפקדה
בישיבה מס׳ 792 מיום 6-7-15
יו"ר הועדה מהנדס הועדה
תאריך 18.12.2016

הועדה המקומית לתכנון ובנייה - השומרון
תוכנית 353-0262444
הומלצה לאישור
בישיבה מס׳ מיום
מהנדס הועדה יו"ר הועדה תאריך 18.12.2016

הודעה על הפקדת תכנית מס׳ 353-0262444
פורסמה בילקוט הפירסומים מס׳ 7269
מיום 6590 עמוד 22-5-16

הודעה על אישור תכנית מס׳ 353-0262444
פורסמה בילקוט הפרסומים מס׳
מיום עמוד

מינהל התכנון - מחוז חיפה
חוק התכנון והבנייה, תשכ"ה - 1965
הועדה המחוזית החליטה ביום: 18.7.16
לאשר את התכנית
תאריך 2.1.17 יו"ר הועדה המחוזית

הועדה המחוזית - מחוז חיפה
22-12-2016
נתקבל

MKOROT-gil
228-3058+228-3043 as made-
228-3065 מדידה
2203-01
entity_bin_709
DR-GM-A04
SURVEY_F02226-1
PARCEL_F02226-1-AN
plan_709
gvul_709
gvahim
binui_709
tnua new maagal-6-8- hadash
DR-GM-A06
igum

הערות ושינויים

מס׳	תיאור	תאריך
1	עדכון רקע	26.11.14
2	עדכון רקע	02.12.15
3	עדכון תכנון ארגזי ניקוז	15.12.15
4	עדכון רקע ותכנון	08.03.16
5	עדכון רקע	16.10.16

לעיון ○ לאישור ● למכרז ○ לביצוע ○

פלגי מים בע"מ
חברה לפיתוח מקורות מים
יקנעם המושבה 20600
טל. 04-9893078, 04-9893231
פקס. 04-9893502, office@p-ma.co.il
www.palgey-maim.co.il

הוכן עבור

תכנית
שכונת "אור ים" - אור עקיבא

גליון
מערך ניקוז מתוכנן-תנוחה
גליון דרומי

הכין עומר כהן	קנ"מ 1:1000
שרטט תמר הראל	תאריך 11.10.2016
בקר אברי ליבנה	

שם הקובץ
H\:DATA-04\03-13-2840\2013DWG\DRAWINGS_ PM2840-8\MIS.DWG

מס׳ הגליון 2840-8-2

XREF :

H:\Data2013\03-13-2840\04-Dwg\Drawings_PM2840-8mis.dwg, 21/11/2016 13:03:13, DWG To PDF.pc3